




1 AA
1 : 50

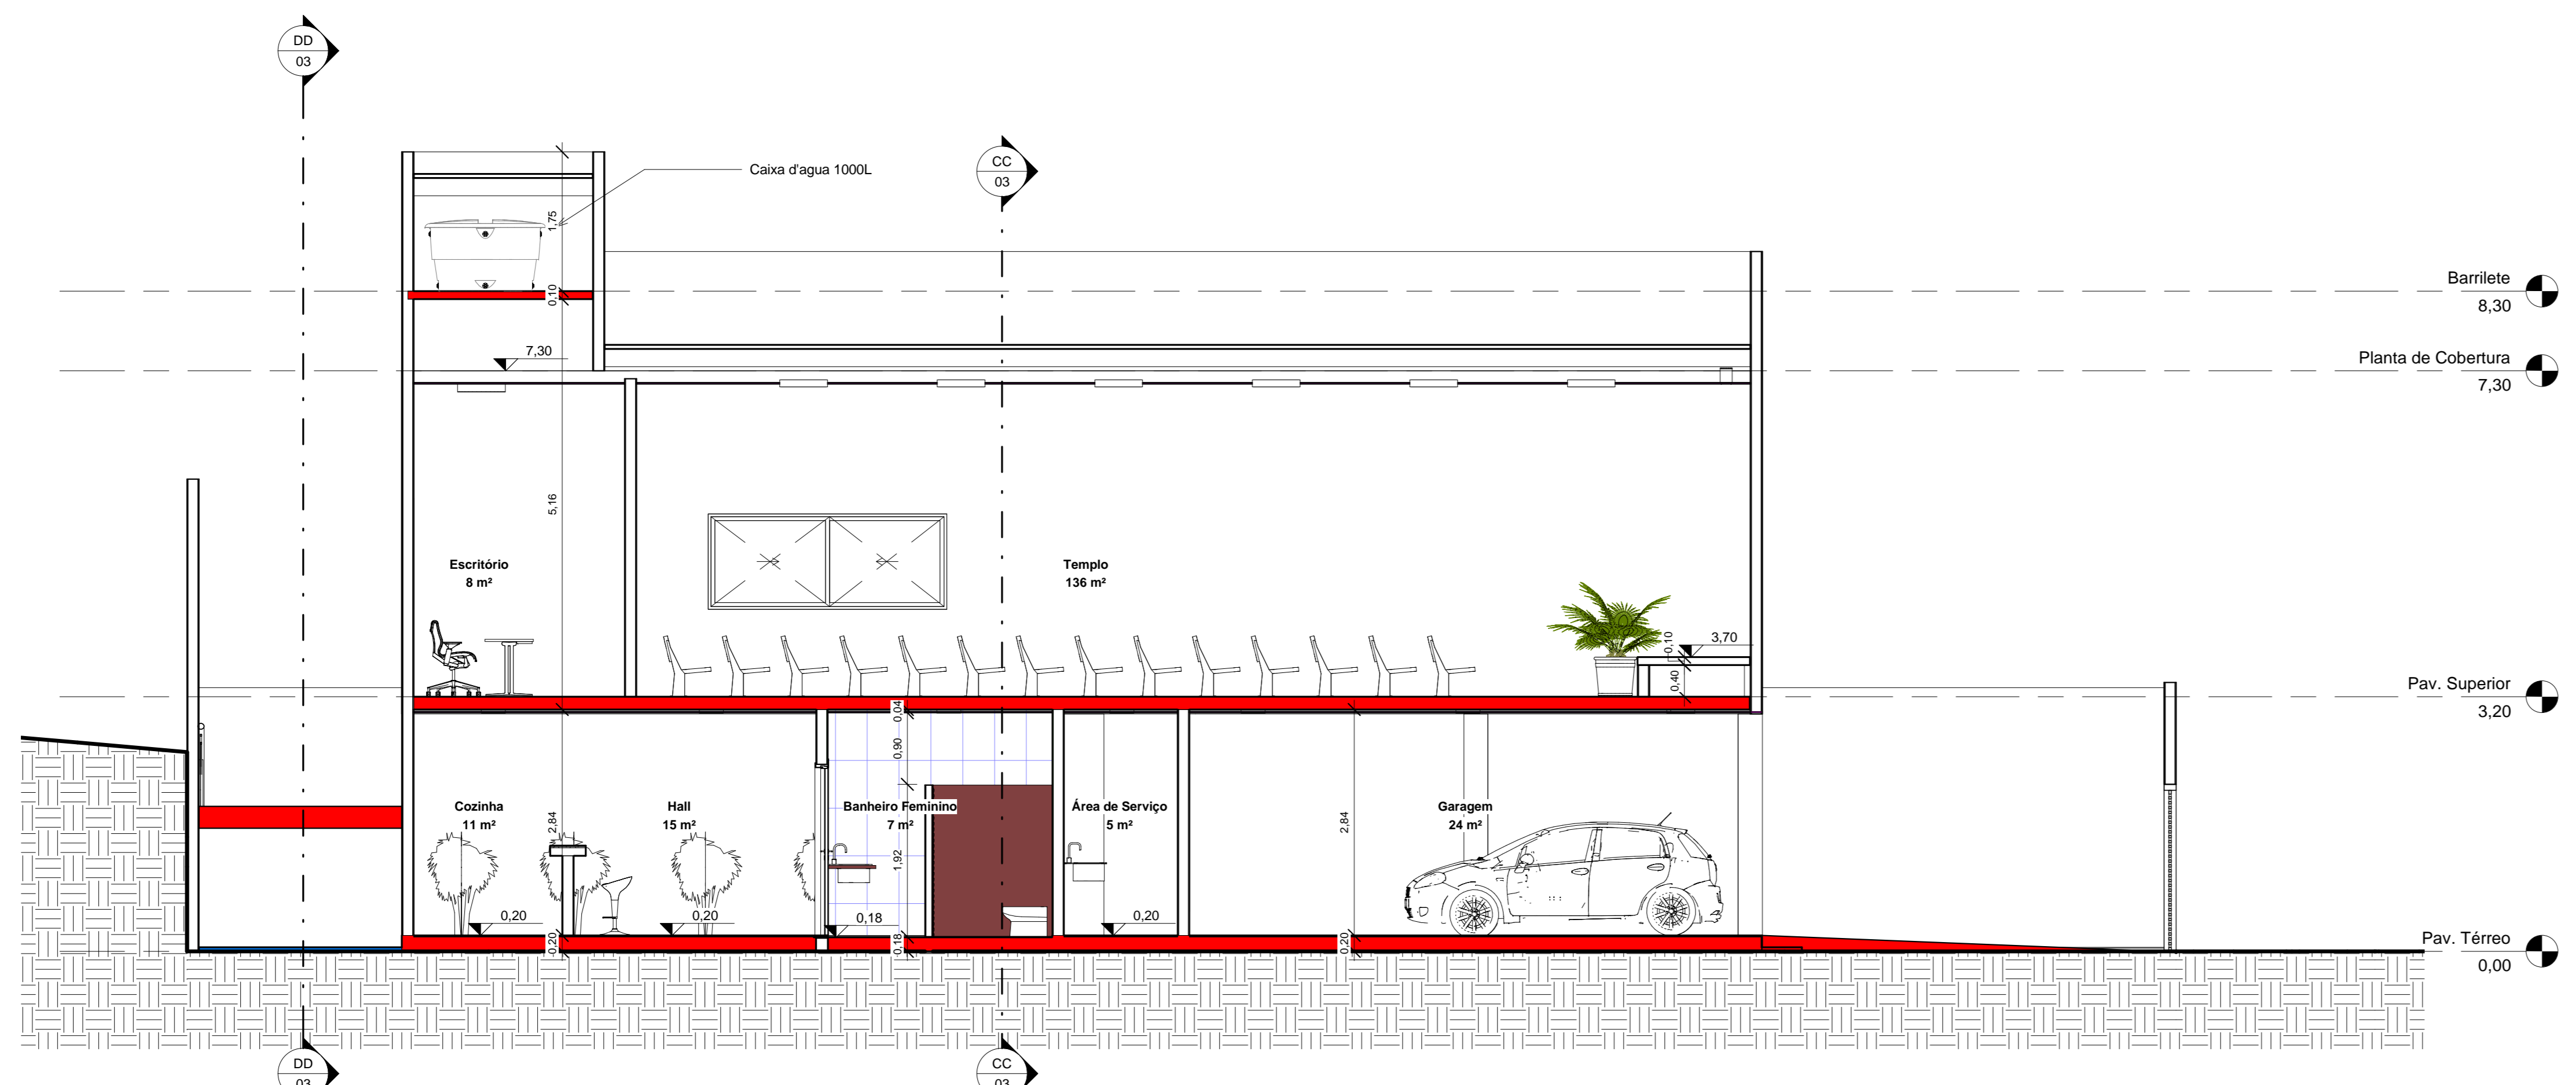


2 BB
1 : 50

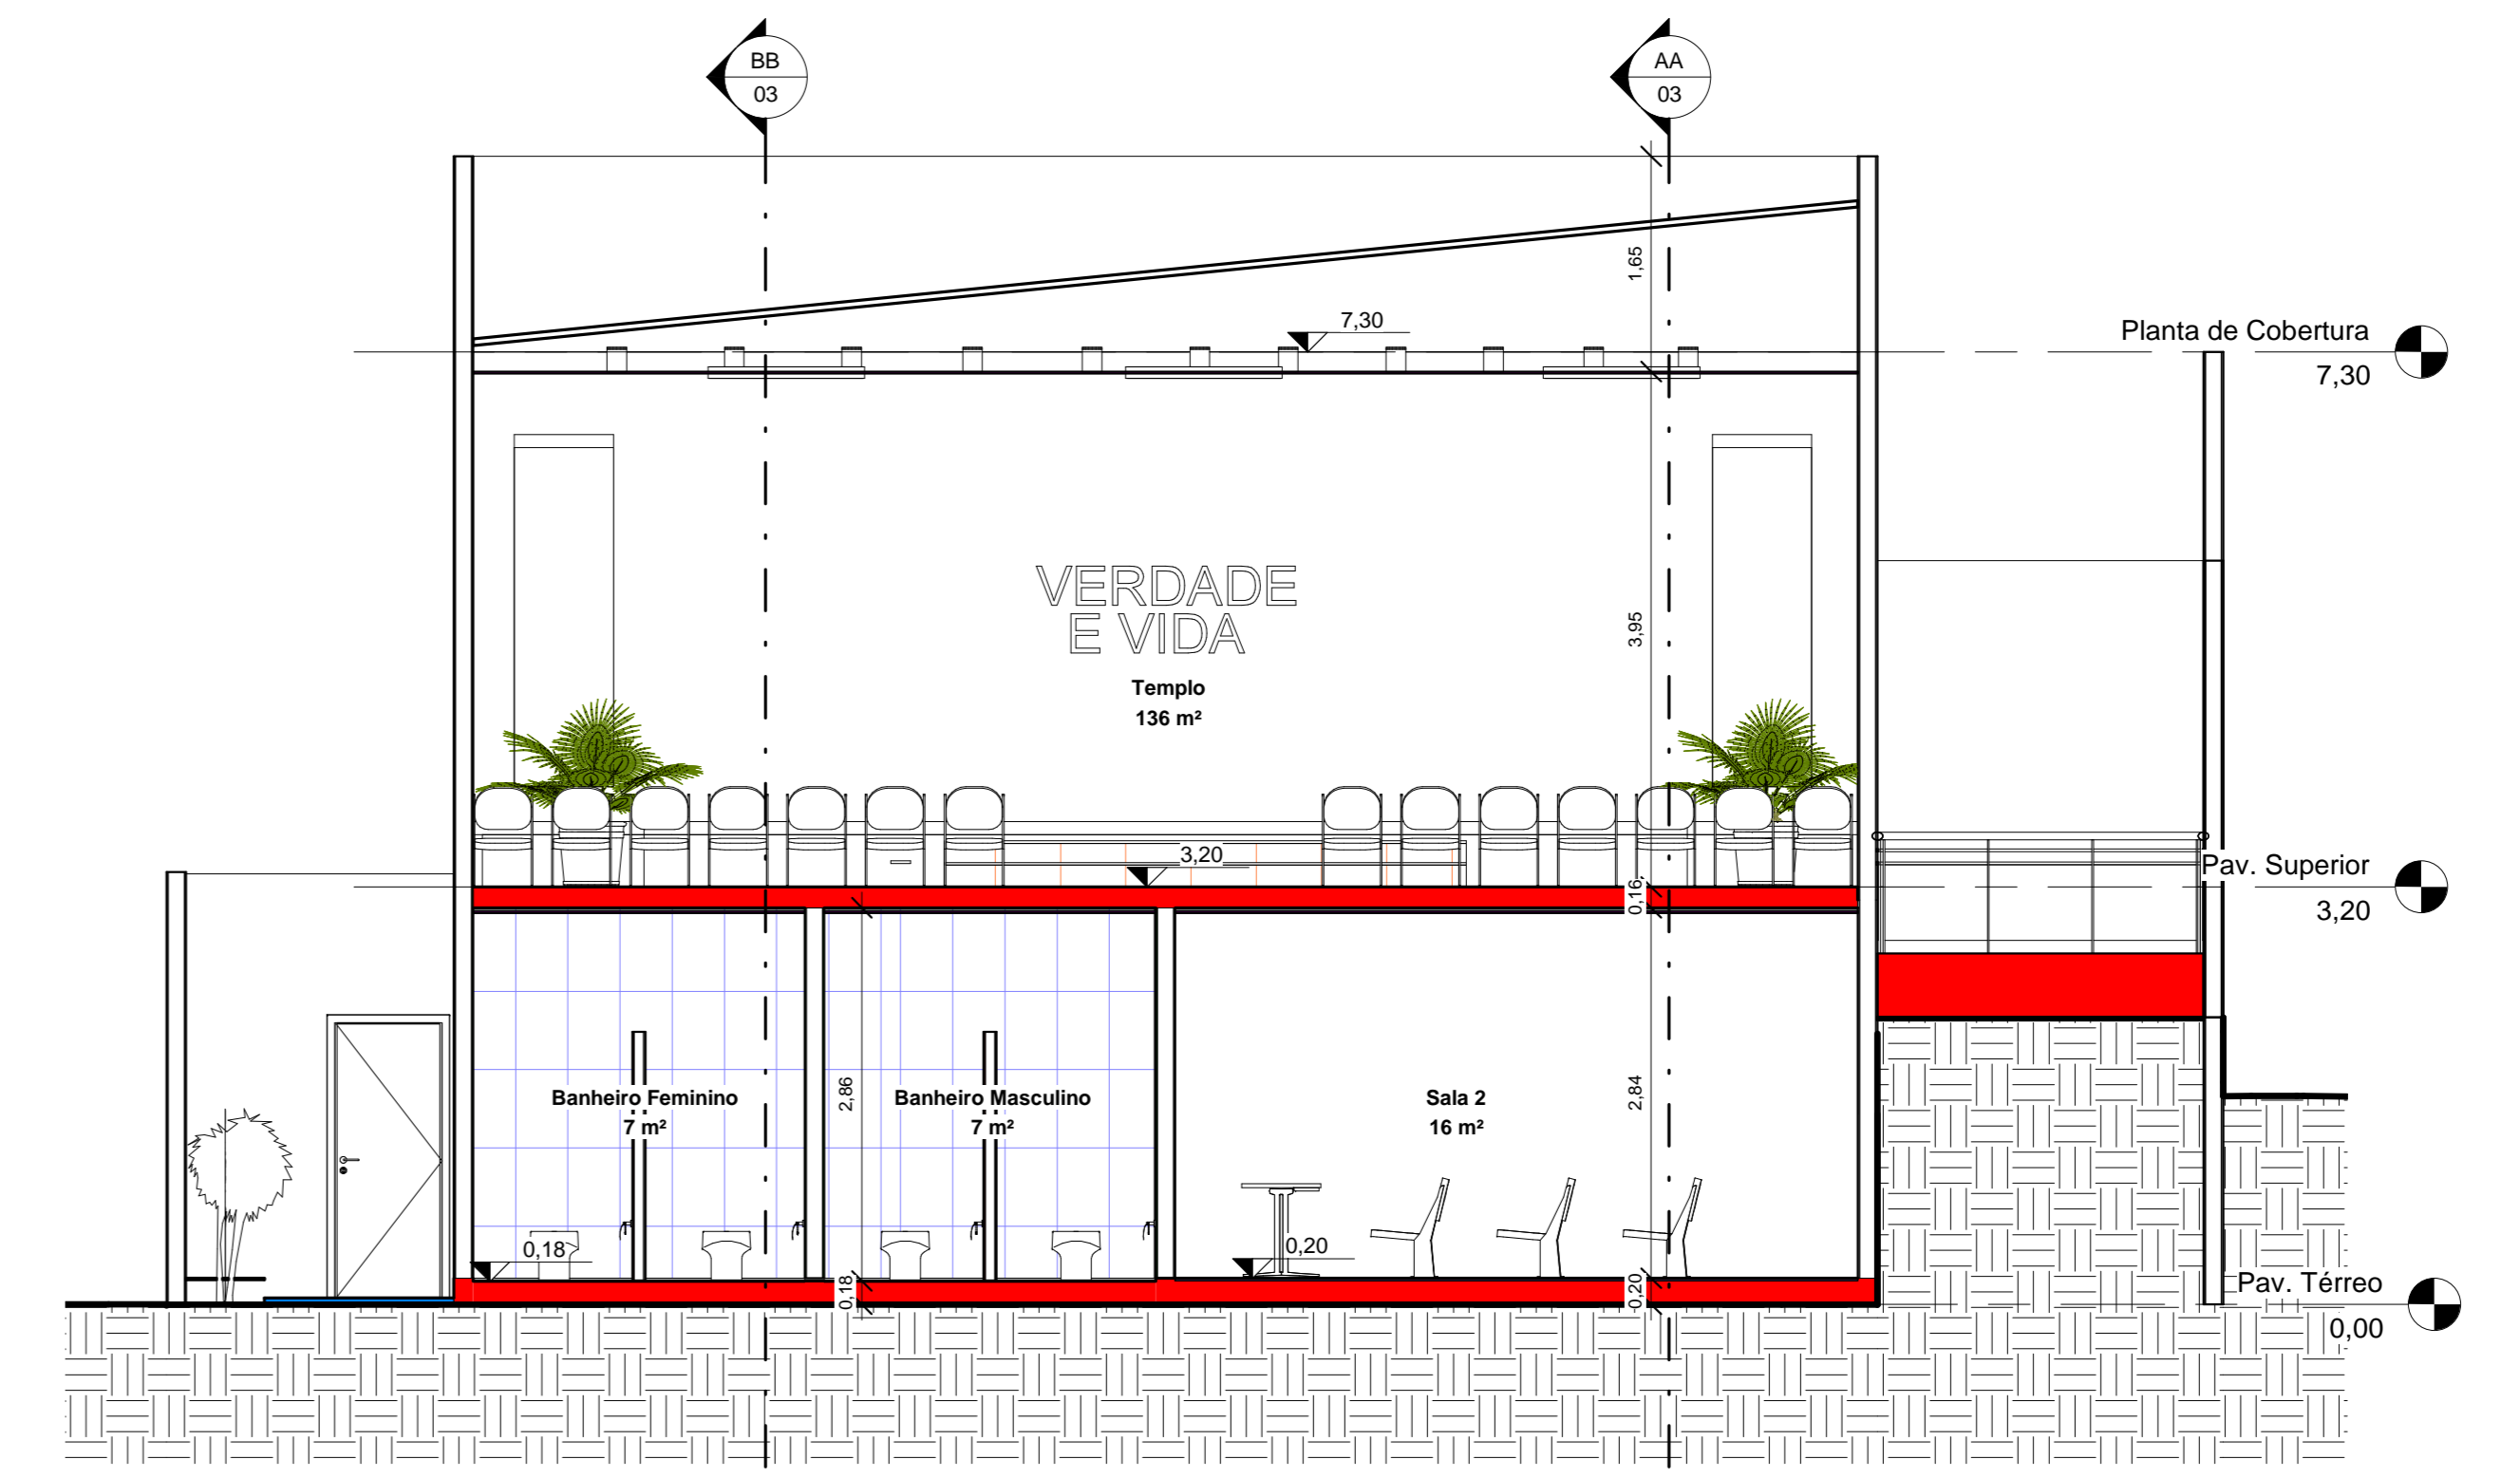

3 CC
1 : 50

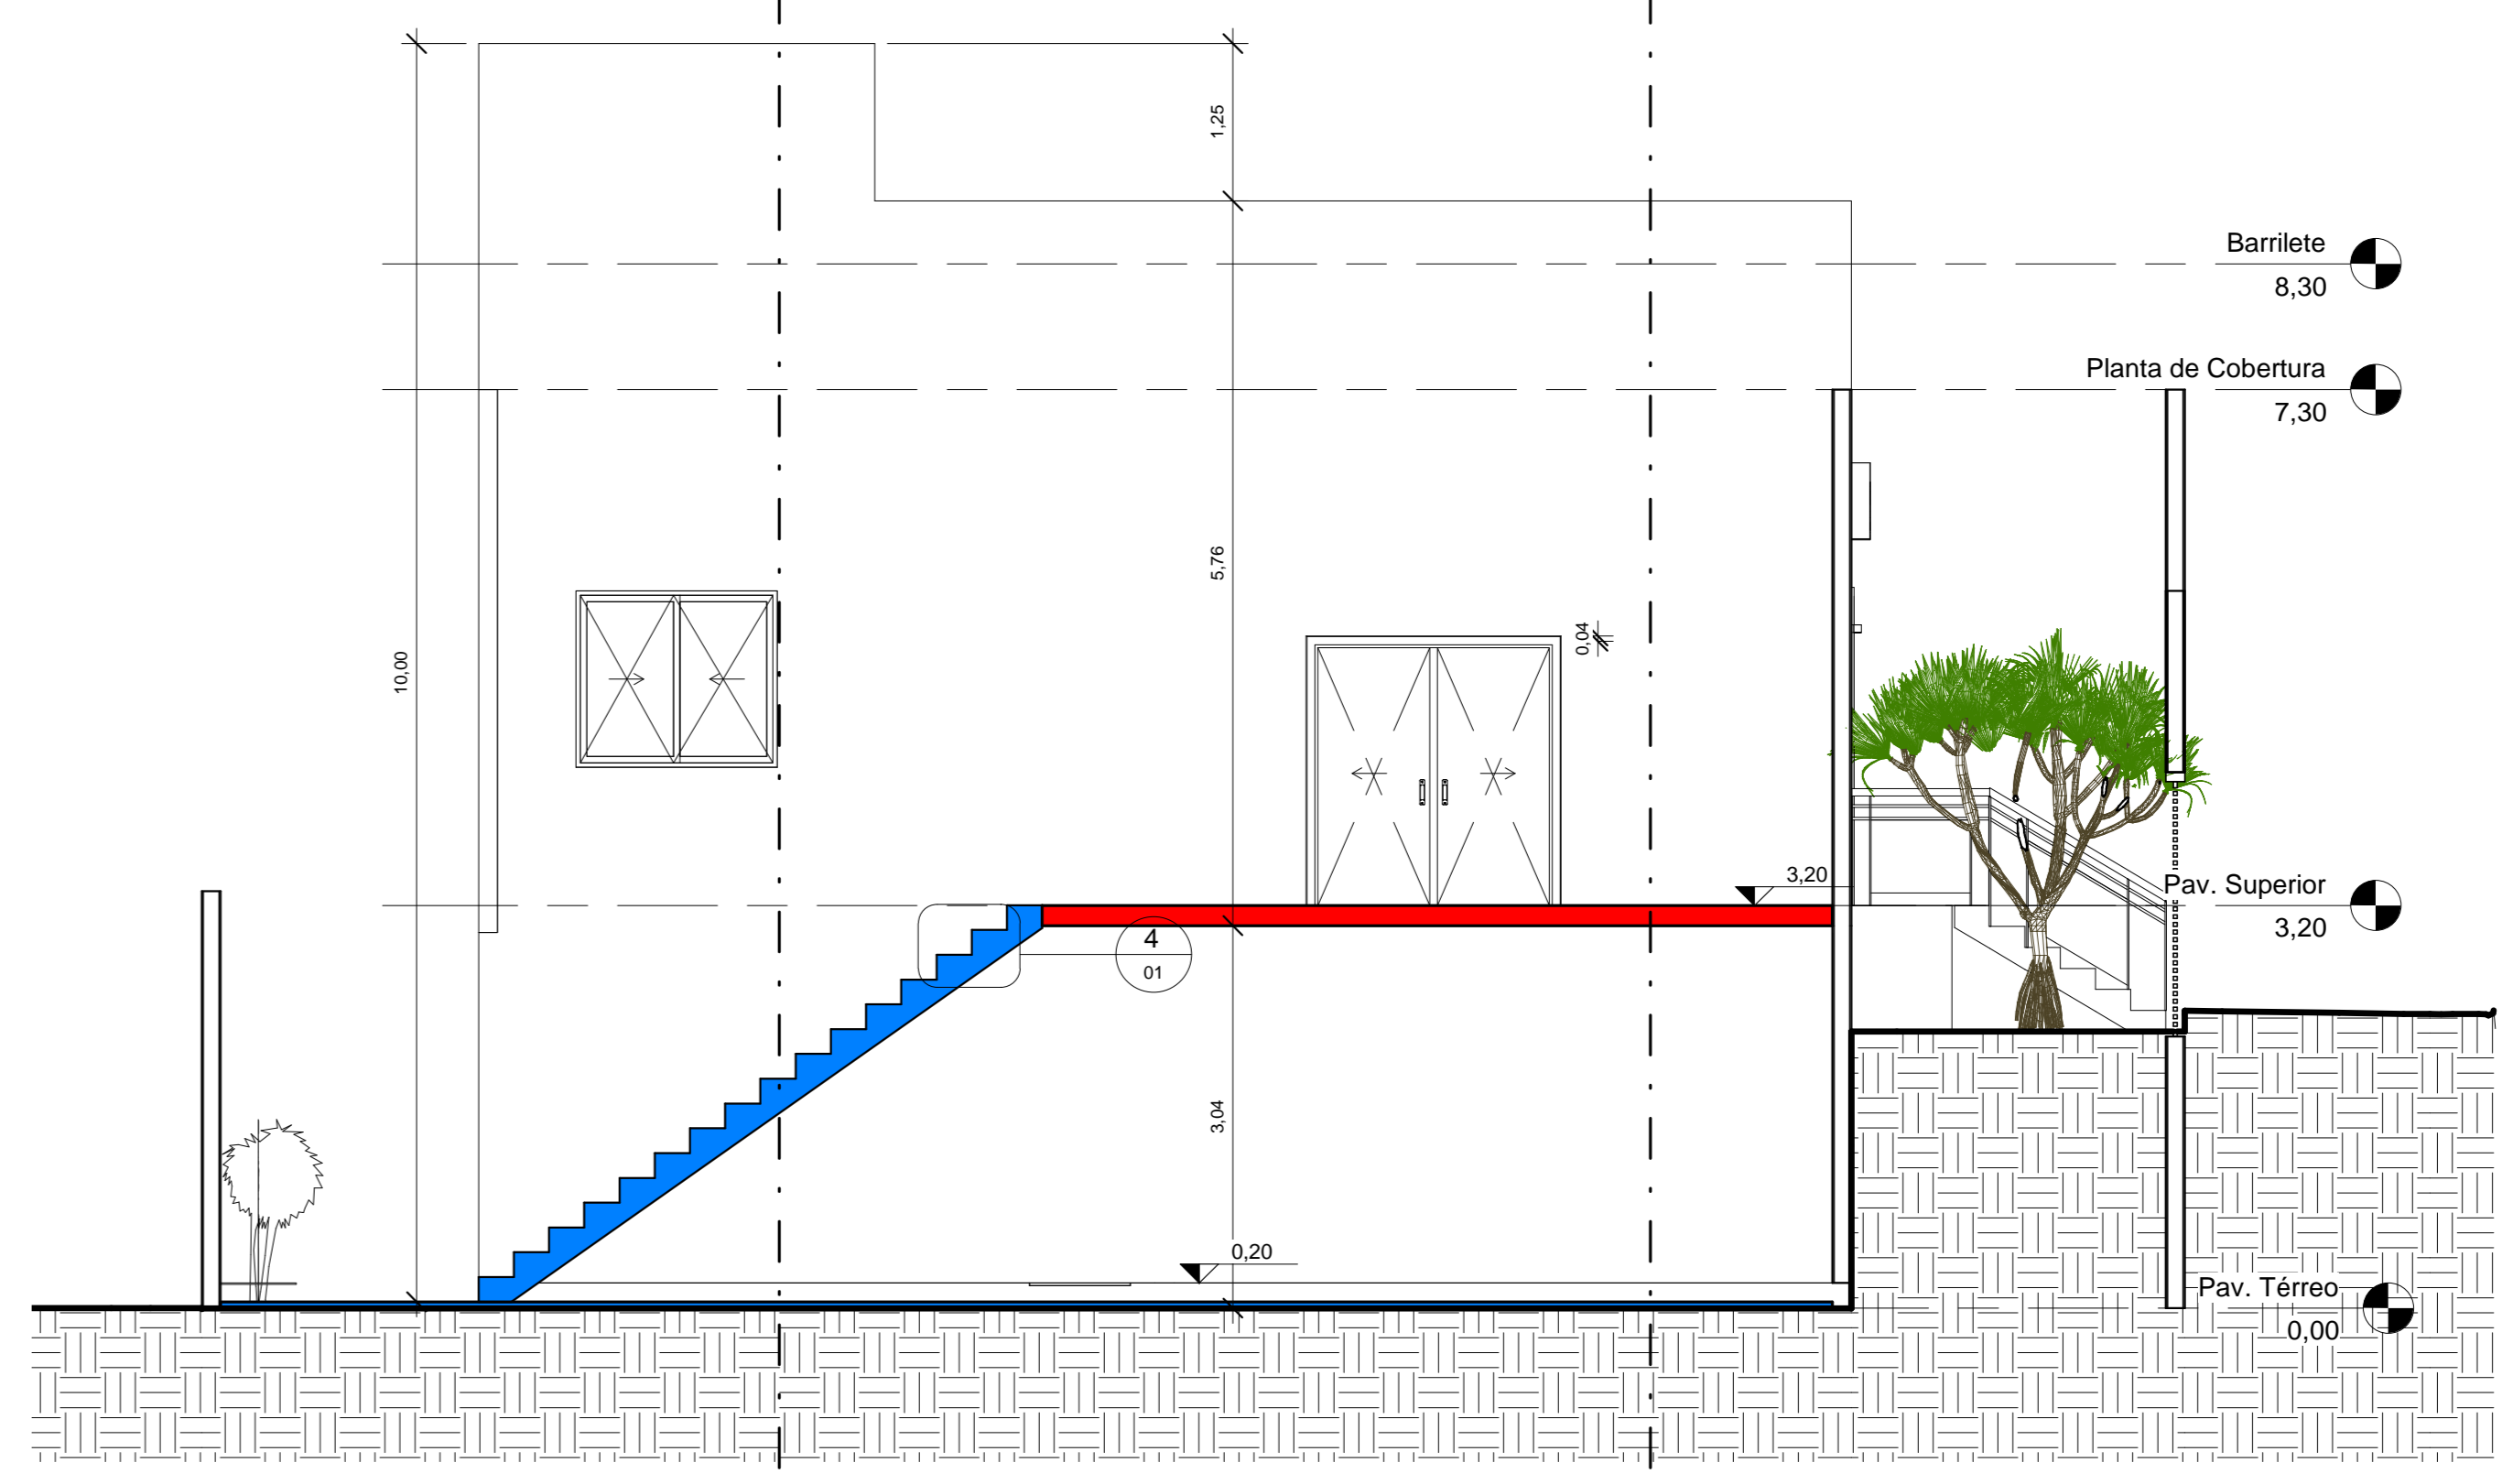

4 DD
1 : 50

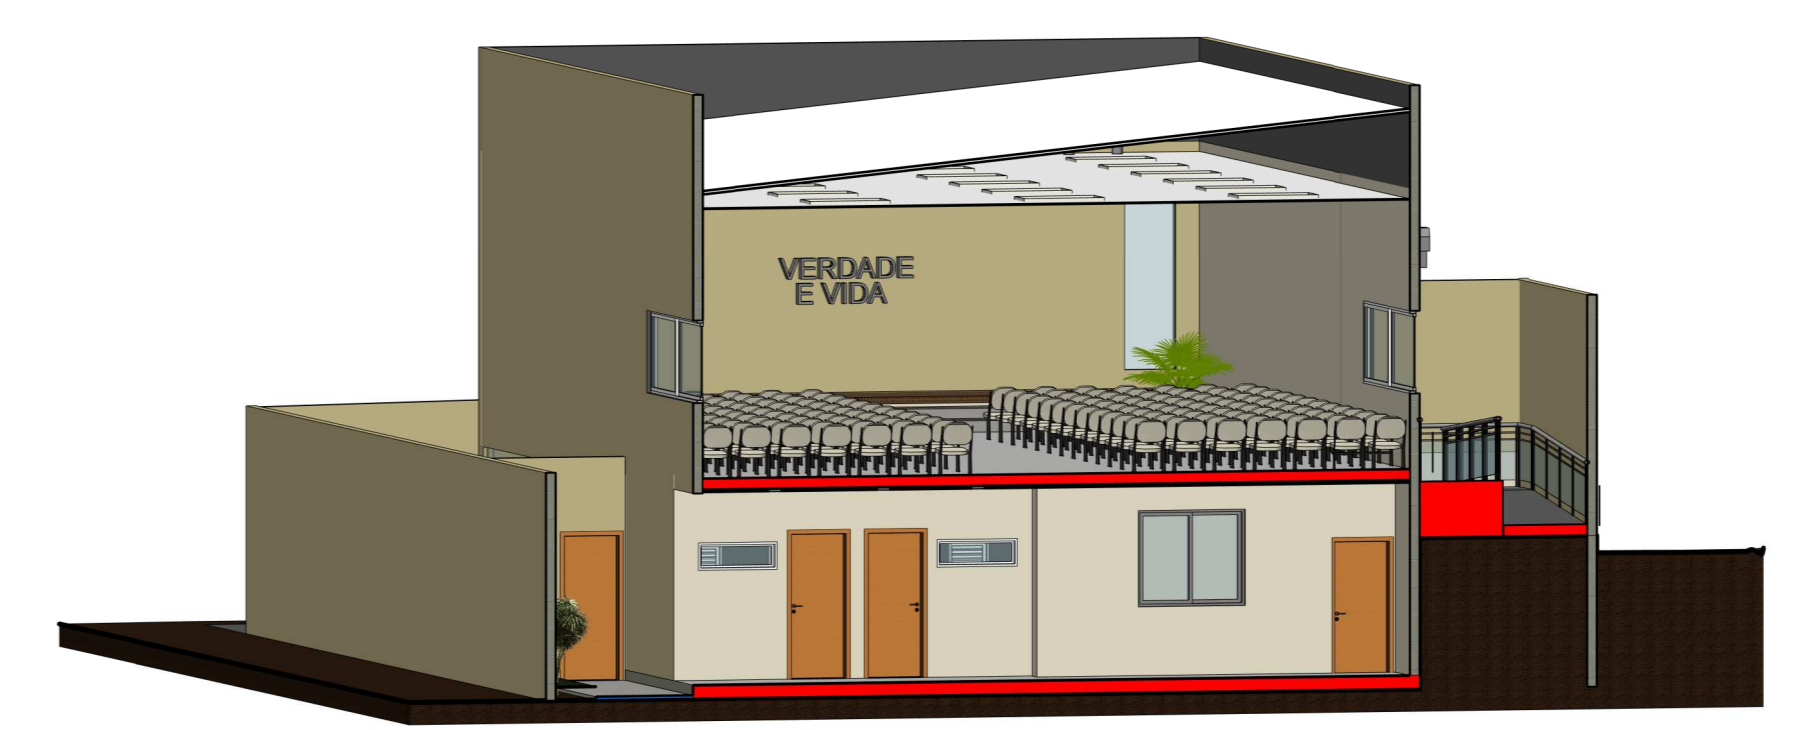

5 Vista 3D

ARQUITETURA					
PROJETO: VERDADE E VIDA					
PROFESSOR: PEDRO LEITE DE OLIVEIRA SANTOS					
FOLHA: 2/3					
